

Dopravní značení Mana s.r.o., Květná 1684, 769 01 Holešov

MONTÁŽ PRODEJ PRONÁJEM PORADENSTVÍ UZAVÍRKY

Provozovna: Bilanská 1934, 767 01 Kroměříž mobil tel: 608777491, 777044074

IČO: 28273699 DIČ: CZ28273699 Bank. Sp.: ČSOB a.s., č.ú. 219683811/0300

email: radimmana@seznam.cz, sekretariat@manadz.cz

Zasílací adresa : Bilanská 1934, 767 01 Kroměříž Datová schránka ck4zkyk

Obec Honětice

V Kroměříži 11.6.2024

Žádost o vyjádření k PDZ .CU a objízdné trase

V zastoupení Správa a údržba silnic Kroměřížska, s.r.o., Vás o vyjádření, k CU silnice III/43339 v obci Honětice a k objízdné trase

Místo : silnice III/43339, Honětice viz. návrh DZ

Termín : 3.7.2024 - 4.7.2024

Důvod : pokládka asfaltového povrchu v obci Honětice

Objízdná trasa : II/428, III/42825, III/43346

Žadatel : Správa a údržba silnic Kroměřížska, s.r.o., Kotojedy 56, 767 23 Kroměříž
IČ: 26908298 DIČ: CZ26908298

Odpovědná osoba : pan Pavel Dvořák, Mob. 739 243 569

Dopravní značení : zajistí a osadí fa. Dopravní značení Mana s.r.o., tel.: 608 777 491

Vypracoval : Tomáš Osička, Dopravní značení Mana s.r.o., tel.: 777044074

S pozdravem
Rádím Mana
Dopravní značení Mana s.r.o.
Květná 1684, 769 01 Holešov
IČO: 28273699 DIČ: CZ28273699
Tel.: 608 777 491

Přílohy : - návrh dopravního značení

Zároveň se v souladu s §36 odst.3) zákona č.500/2004 Sb. vzdáváme práva vyjádřit se k podkladům pro vydání rozhodnutí.



OBEC HONĚTICE

okr. Kroměříž
PŠČ 768 13 • IČO 47930276

.....
Podpis + razítko

Detail


posuvné pracovní místo v úseku mimo křižovatky

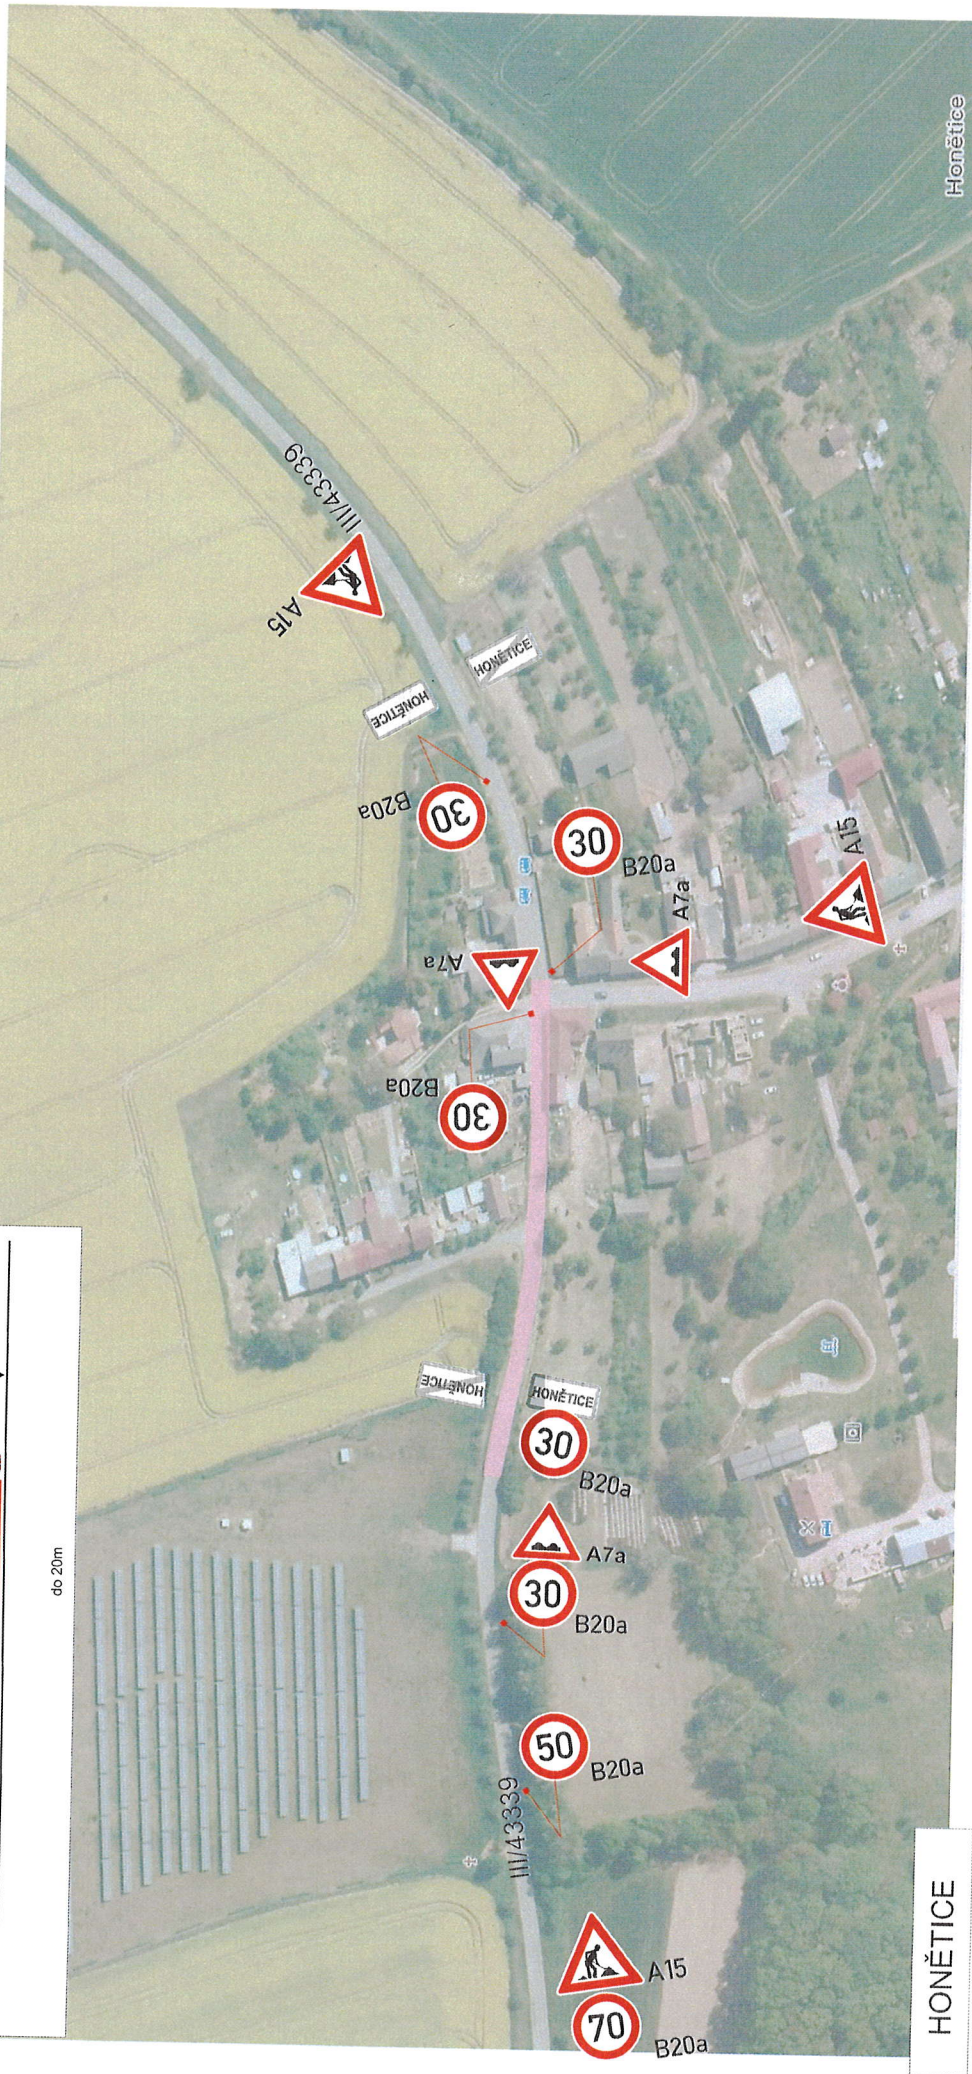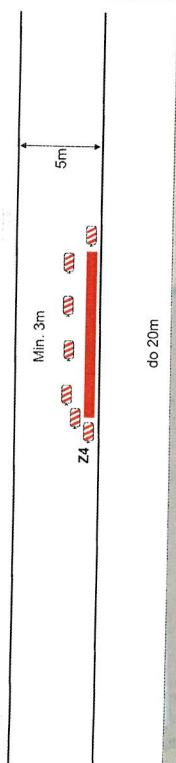

HONĚTICE

Frézování komunikace

	PDZ, ZU
	Honětice - asfaltování povrchu komunikace
žadatel: SÚS Kroměřížska	datum: 24.5.2024
obec: Honětice	zpracoval: Bursík Richard
místo: sílnice III/43339	

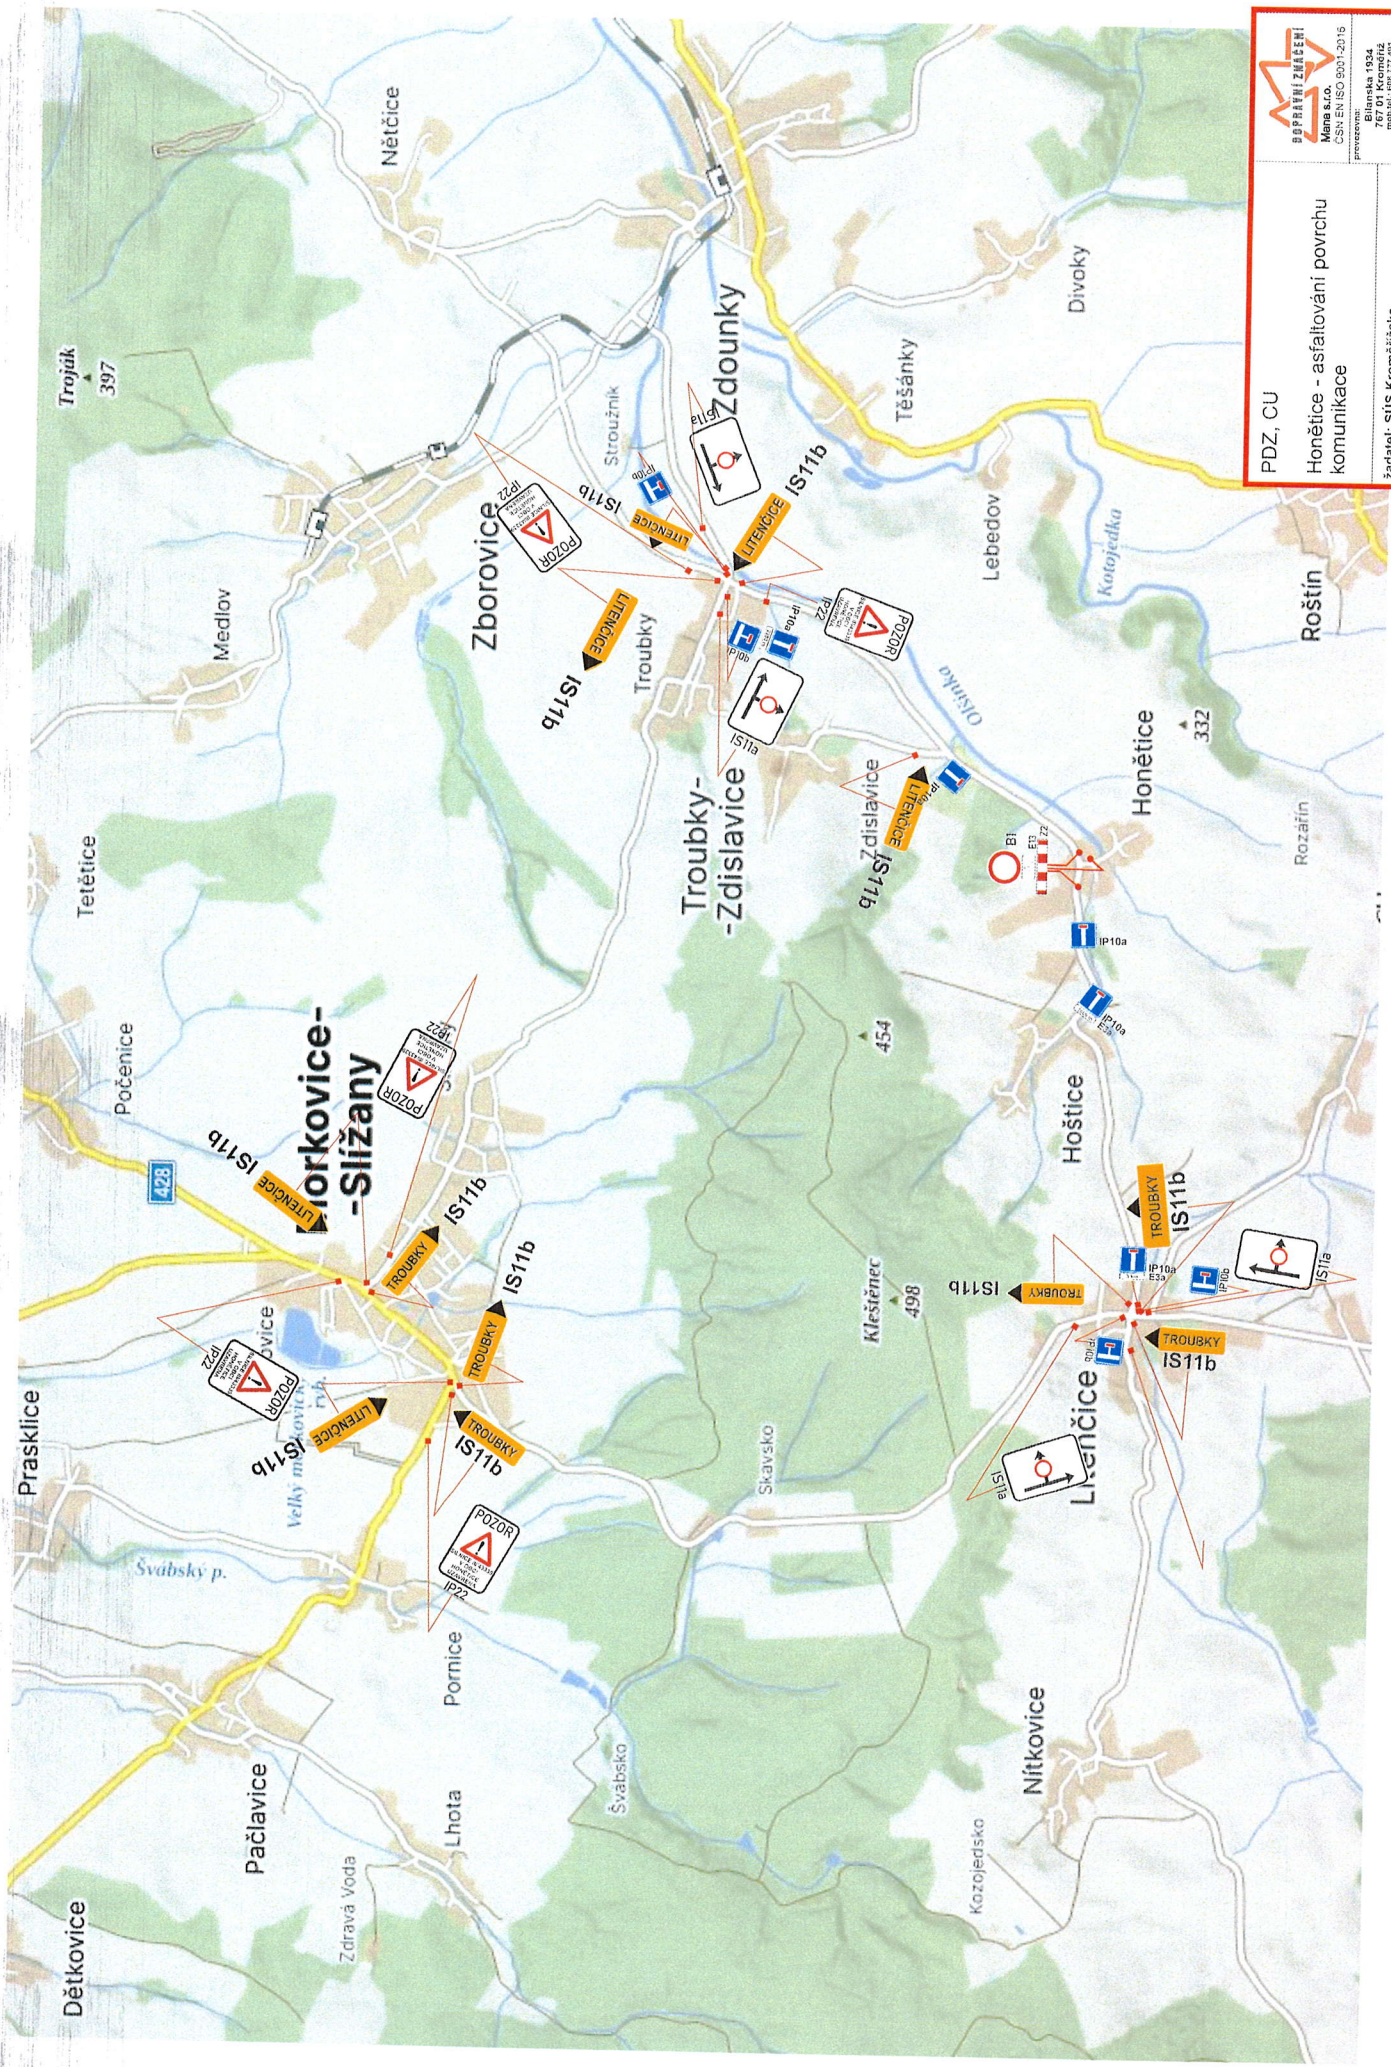

 <p>POPRÁVNÍ ZNAČENÍ Město s.r.o. provozovna: ČSN EN ISO 9001:2015 IČ: 186 767 01 Kroměříž mobil: +420 777 871 e-mail: info@popravni-znaci.cz zpracoval: Bursík Richard</p>	<p>PDZ, CU</p>
	<p>Honětice - asfaltování povrchu komunikace</p>
<p>žadatel: SÚS Kroměřížska obec: Honětice</p>	<p>datum: 24.5.2024</p>
<p>místo: silnice III/43339</p>	